



**Atsma**  
makelaardij en taxatie o.z.

0515-430030 | [atsma@atsma-makelaardij.nl](mailto:atsma@atsma-makelaardij.nl) | [www.atsma-makelaardij.nl](http://www.atsma-makelaardij.nl)

Sneek

# BOTHNIAKADE 3 A



Vraagprijs  
**€ 1.275.000 k.k.**

# OMSCHRIJVING

Uniek in de watersportstad Sneek, deze prachtige jaren 30 grachtenwoning met energielabel A en riante stadstuin, gelegen aan één van de meest kenmerkende grachten van Sneek. Deze gracht is onderdeel van een doorgaande staande mastroute. Het gezellige winkelcentrum is op loopafstand. Ook het Fries Scheepvaartmuseum bevindt zich naast de deur. Beleef mee, de bijzondere uitgebouwde benedenverdieping van 9,5 breed en 10 meter diep, waarin meerdere zithoeken en een hoogwaardige keuken met Gaggenau stoomoven en aparte Gaggenau oven aanwezig zijn. Beneden deze ruime woonkeuken bevindt zich nog een grote kelder met stahoogte. Het pronkstuk is het uitzicht en toegang tot de prachtige diepe achtertuin met veel groen. Via twee keer twee openslaande tuindeuren zou u zich bijna niet kunnen voorstellen dat u zich in de binnenstad van Sneek bevindt met het uitzicht op de 24 meter diepe tuin over een breedte van bijna 17 meter. Vind de rust in de zonnige zitkamer en suite, de riante woonkeuken of in de prachtig aangelegde tuin. De tuin valt op door de grote spiegelvijver, de magnifieke beukenboom, de oude perenboom en het heerlijk grote terras dat direct aan de woning grenst. Een oase van rust midden in de stad met genoeg (speel)ruimte voor u, de kinderen en eventuele huisdieren. Voor iedereen in uw gezin is er een eigen plek met de aanwezigheid van zes grote slaapkamers en een ruime badkamer. De extra slaapkamers kunnen ook goed dienen als thuiswerkplek. Ziet u zich dit al voor u met uitzicht over de gracht? En voordat u gaat slapen kunt u tot rust komen op het dakterras welke aan de grootste slaapkamer gekoppeld is met uitzicht over de achtertuin en de sterrenhemel bij een heldere nacht. Naast de woning bevindt zich bovendien nog een garage/berging van 21,2m<sup>2</sup>, met doorgang naar de achtertuin.

Kortom een onverwacht pareltje in de binnenstad van Sneek.

## INDELING

### Begane grond:

Bij binnenkomst merkt u direct de heerlijke sfeer in deze prachtige en zeer goed onderhouden woning. De vestibule met hierachter de hal met toilet, kastruimte en trapopgang bevestigt dat er oog is voor detail en ook voor authentieke elementen. Hierna komt u in een oase van rust en ruimte. Een fijne zitkamer aan de voorzijde die met en suite schuifdeuren is afgescheiden van de bijzondere woonkeuken.

Het betreft de over de gehele breedte van ruim 10 meter uitgebouwde woonkeuken met meerdere

zithoeken en moderne keuken, inclusief diverse inbouwapparatuur. Opvallend aan deze woonkeuken zijn ook de twee grote glazen puien met één dubbele en één viervoudige openslaande tuindeuren die naast uitzicht ook toegang geven tot de heerlijke diepe achtertuin met de gehele dag keuze uit zon of schaduw. Het is zeer uniek te noemen in de binnenstad van Sneek, dat er een achtertuin is van circa 400m<sup>2</sup> met afmetingen van 24 x 16,6 meter. De diepte van de tuin, met centraal de spiegelvijver krijgt een extra dimensie door de bijzondere oude beukenboom en perenboom aan de achterzijde. In de woonkeuken bevindt zich ook de deur naar de grote kelder met stahoogte. Deze kelder is goed te gebruiken als voorraad- of wijnkelder. Zowel aan de voor- als achterzijde van de benedenverdieping ziet u de unieke glas-in-lood ramen. Ook graag uw aandacht voor de fraaie eikenhouten vloer die over het gehele woongedeelte is gelegd. Naast de woning bevindt zich bovendien nog een garage/berging (21,2m<sup>2</sup>) die vanaf de straat met dubbele deuren geopend kan worden en tevens een deur heeft aan de achterzijde. Ideaal voor een niet al te grote (elektrische) auto, of voor de fietsen, tuinmeubilair, berging, een klein bootje op trailer of klusruimte.

### Eerste verdieping:

Overloop met toegang tot drie ruime slaapkamers met diverse kastenwanden. De grootste slaapkamer heeft naast een schuifkastenwand ook de beschikking over een riant dakterras van bijna 25m<sup>2</sup> met uitzicht over de prachtige achtertuin. Aansluitend is er de keurige en complete badkamer met ligbad, douchecabine, wastafelmeubel, toilet. Ideaal is ook de korte afstand voor de was, door de aanwezigheid van de aansluitingen voor de wasmachine en de droger.

### Tweede verdieping:

De tweede verdieping begint met een mooie ruime overloop met lichtkoepel. Hier is wederom toegang tot nog eens drie ruime slaapkamers met tevens drie dakkapellen. Daarnaast is er nog een kleine berging aanwezig op deze bovenste verdieping voor bijvoorbeeld opslag van wat dozen of koffers.. Ook fraai is het behoud van de houten elementen die in het dak zijn verwerkt. Vergelijkend met de eerste verdieping zijn er ook op deze verdieping weer schitterende uitzichten over de diepe achtertuin, en aan de voorzijde op één van de meest kenmerkende grachten van de stad Sneek.

# OMSCHRIJVING vervolg

---

## KENMERKEN

- deels vloerverwarming
- CV gekoppeld aan hybride warmtepomp (2021)
- waterontharder
- zonnepanelen
- recent onderhoud en geleverd buitenom (2023)
- dakterras
- kelder
- garage/berging
- zeer grote stadstuin



# KENMERKEN

Type woning	Geschakelde woning
Woonoppervlakte	251 m <sup>2</sup>
Perceeloppervlakte	581 m <sup>2</sup>
Inhoud	1003 m <sup>3</sup>
Bouwjaar	1933
Ligging	in centrum, in woonwijk
Tuin	achtertuin
Garage	geen garage
Verwarming	CV ketel, gedeeltelijk vloerverwarming
Bouwjaar CV	2021
Isolatie	dakisolatie, muurisolatie, vloerisolatie, dubbel glas
Zonnepanelen, warmtepomp	7 zonnepanelen, hybride warmtepomp





# Prachtig huis en dan die tuin.....





# Wat een ruimte.... en rust....





# Genieten van de zon en de grootte





# Tuindeuren-> terras, aan gracht.





# Ligging aan één van de grachten.





# Het goede gevoel bij binnenkomst





# De prachtige kamer en suite






# Loungehoek in de woonkeuken





# Verbinding met de achtertuin.

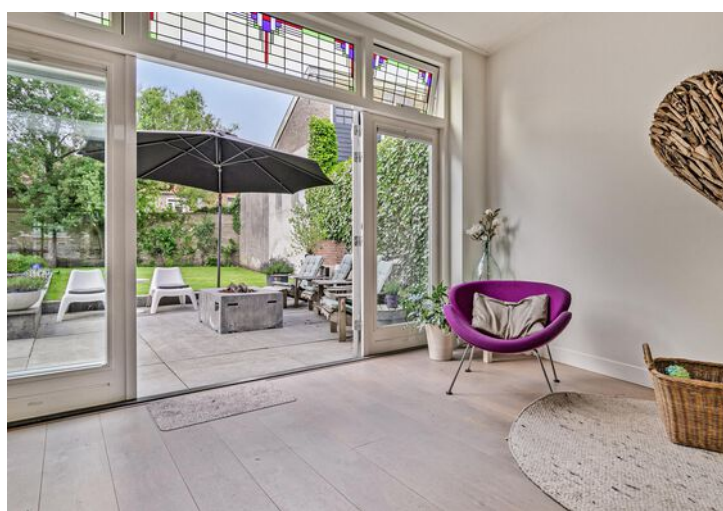



# Woonkeuken met prachtige pui





# Tuin als verlengstuk van keuken





# Moderne keukenopstelling





# Ook hier de opening naar de tuin





# Masterbedroom met dakterrass





# Tweede ruime slaapkamer





# Badkamer en derde slaapkamer





# Ruime overloop 2de verdieping





# 4de en 5de slaapkamer





# Prachtige ruime kamers.





# Bij nacht de achterzijde en uitzicht





# PLATTEGROND



Deze plattegronden zijn opgemaakt voor indicatieve doeleinden.  
Hieraan kunnen geen rechten worden ontleend.




# PLATTEGROND



Deze plattegronden zijn opgemaakt voor indicatieve doeleinden.  
Hieraan kunnen geen rechten worden ontleend.




# PLATTEGROND

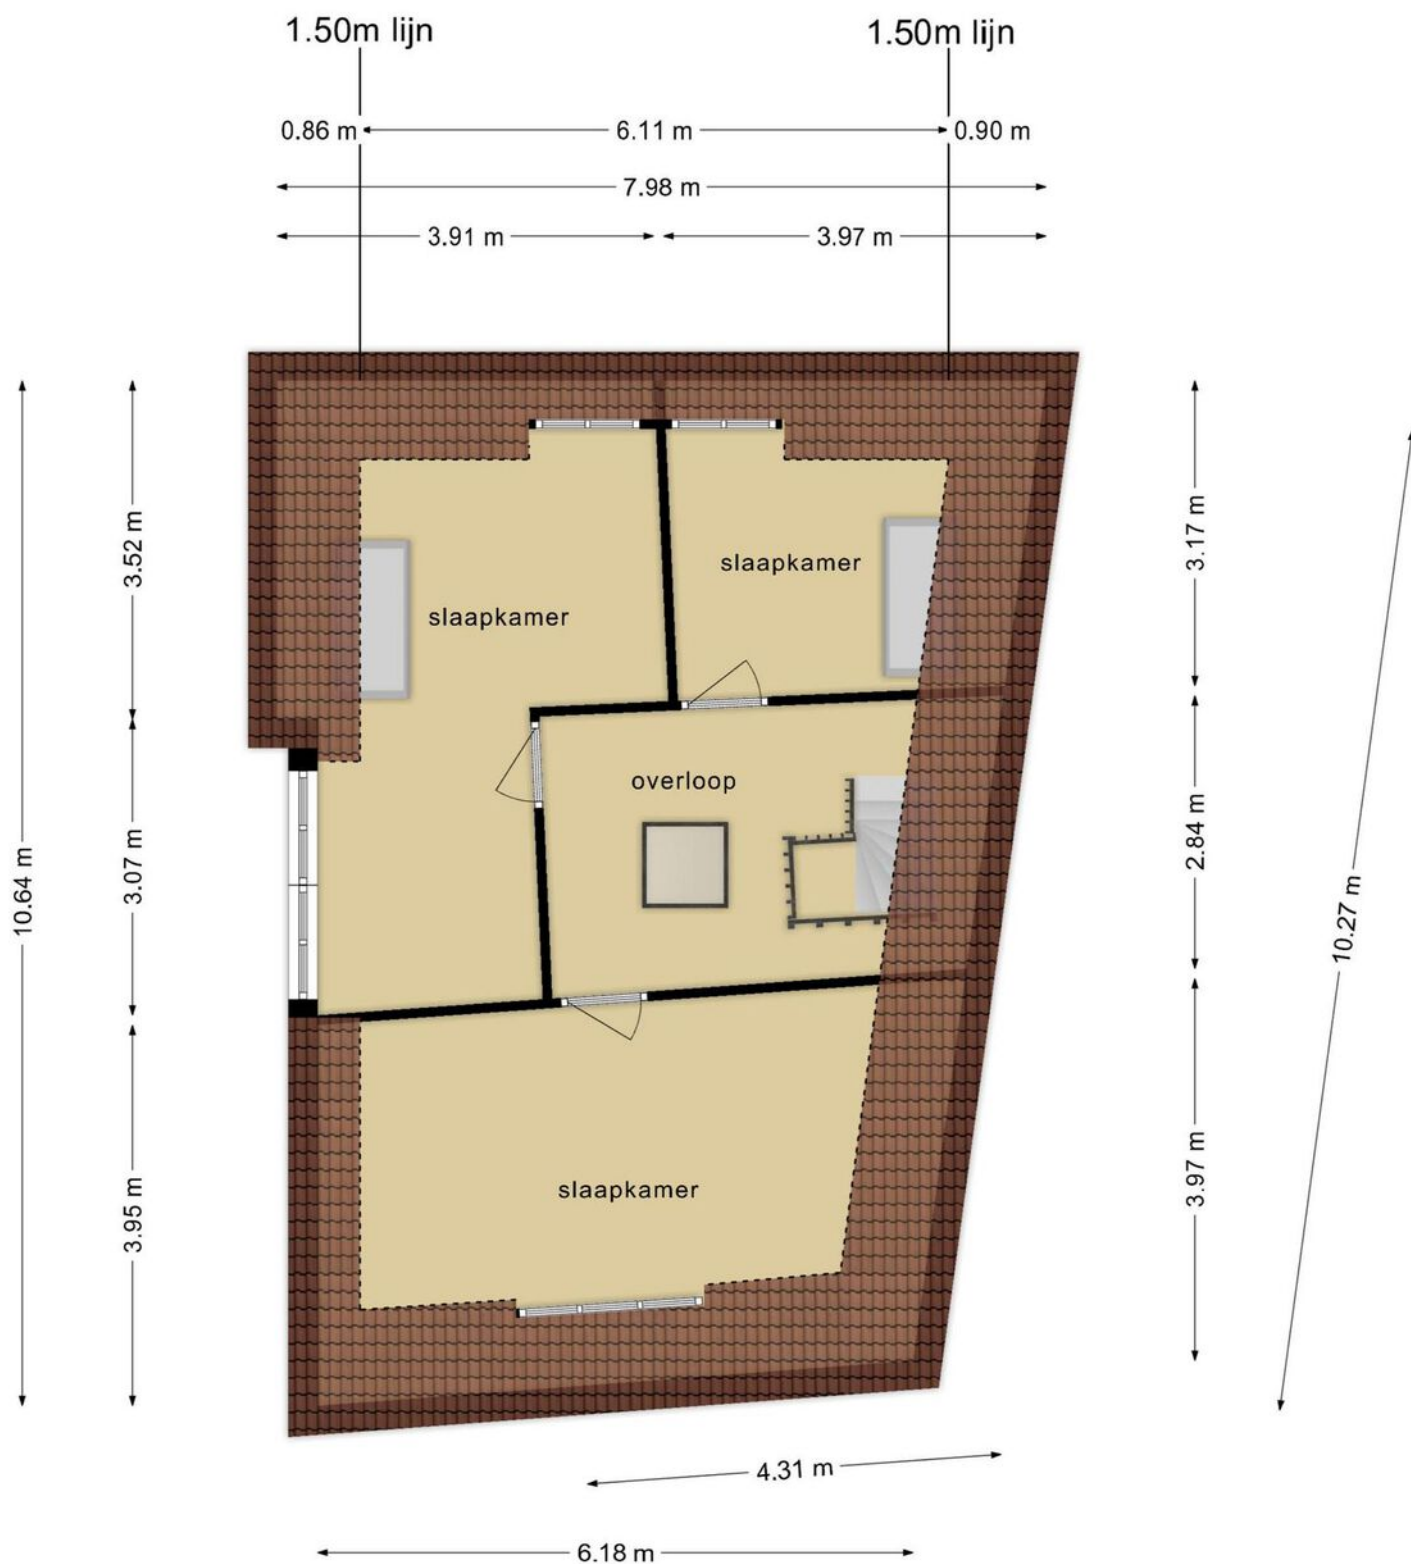

Deze plattegronden zijn opgemaakt voor indicatieve doeleinden.  
Hieraan kunnen geen rechten worden ontleend.



# PLATTEGROND

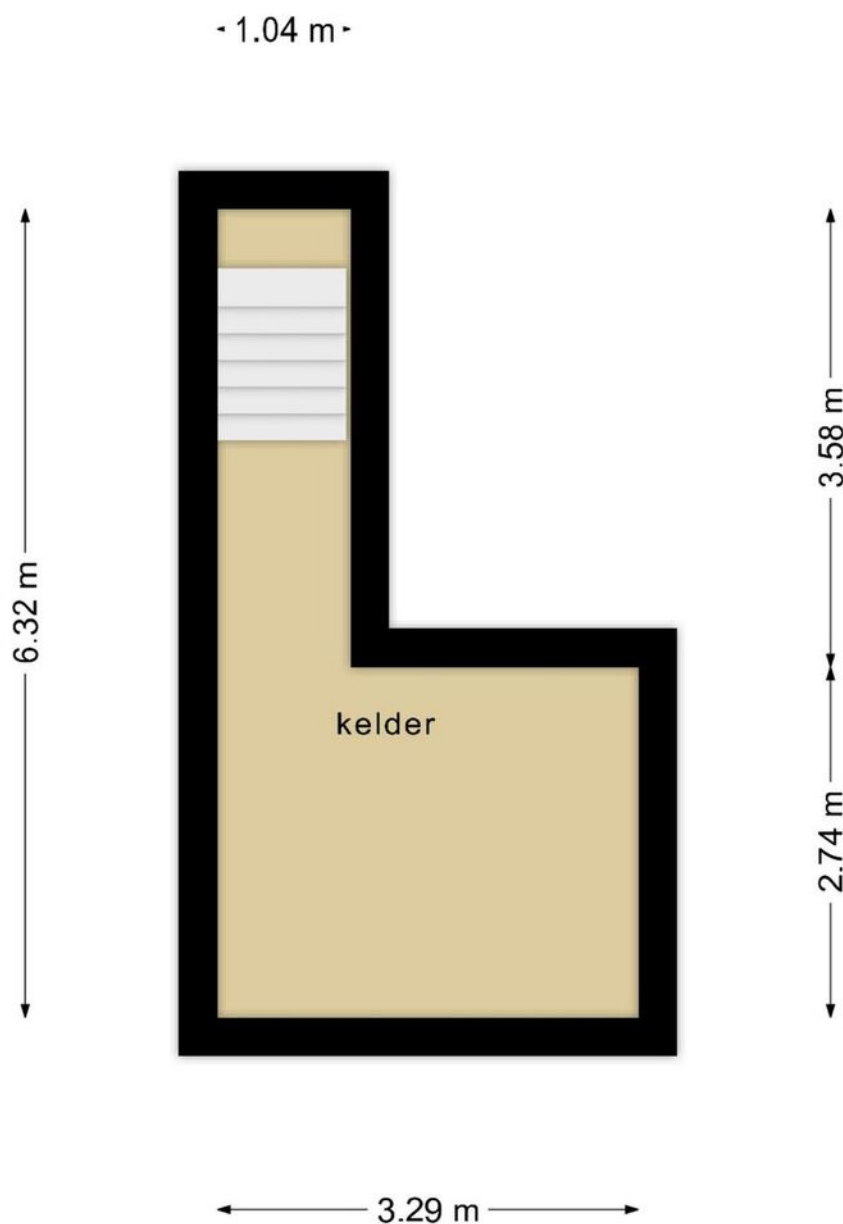

**Deze plattegronden zijn opgemaakt voor indicatieve doeleinden.  
Hieraan kunnen geen rechten worden ontleend.**



# KADASTRALE KAART

Kadastrale kaart

Uw referentie: ---



12345  
25

Deze kaart is noordgericht

Perceelnummer

Huisnummer

Vastgestelde kadastrale grens

Voorlopige kadastrale grens

Administratieve kadastrale grens

Bebouwing

Schaal 1: 500

Kadastrale gemeente Sneek

Sectie B

Perceel 4630




kadaster

Voor een eensluitend uittreksel, geleverd op 29 april 2024  
De bewaarder van het kadaster en de openbare registers

Aan dit uittreksel kunnen geen betrouwbare maten worden ontleend.  
De Dienst voor het kadaster en de openbare registers behoudt zich de intellectuele eigendomsrechten voor, waaronder het auteursrecht en het databankenrecht.



# LOCATIE OP DE KAART

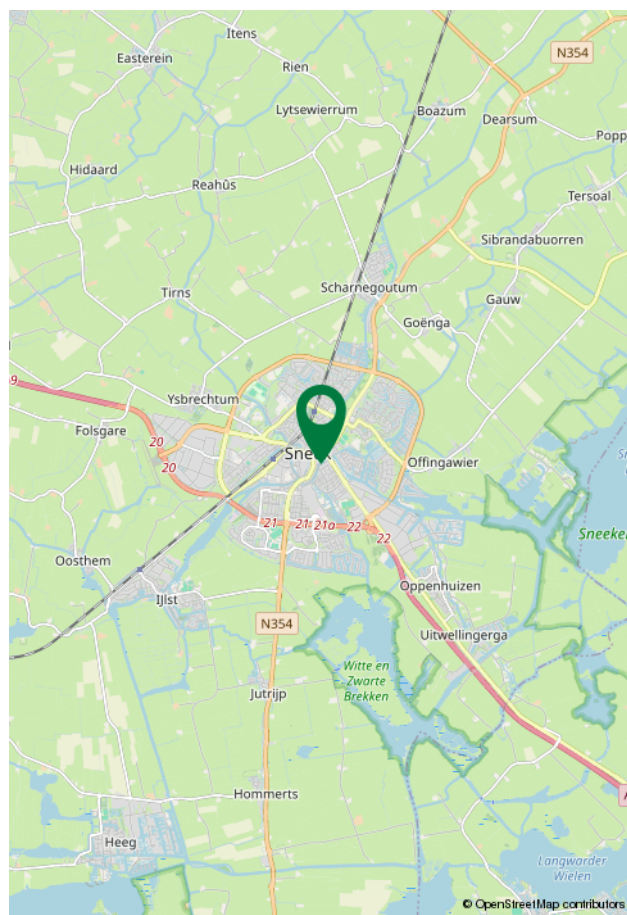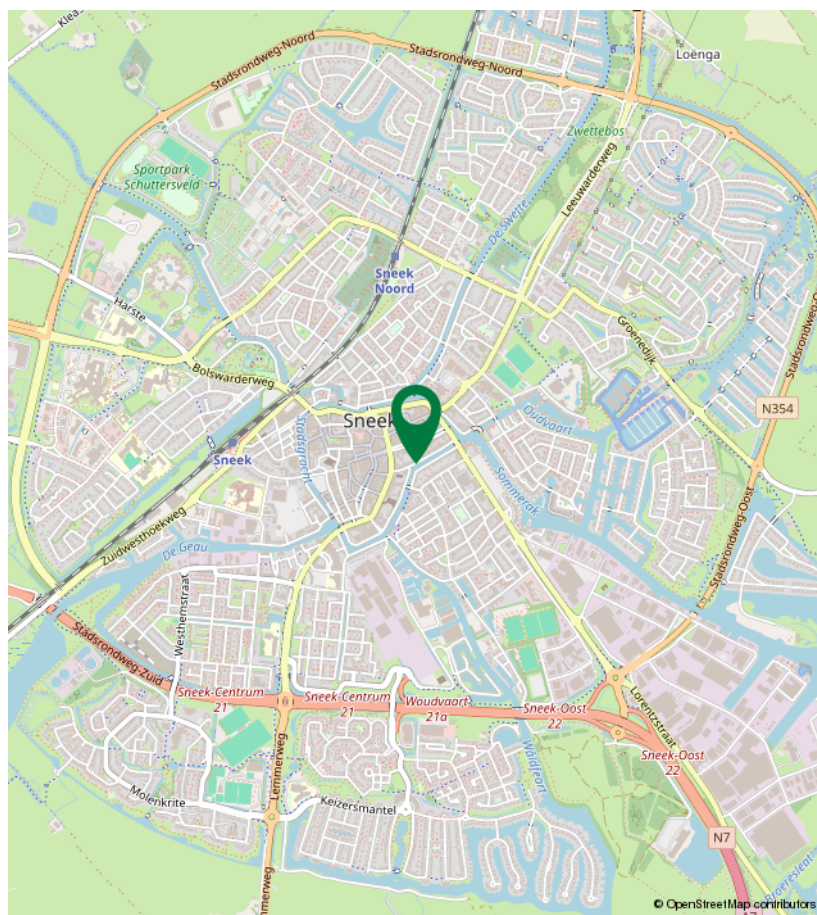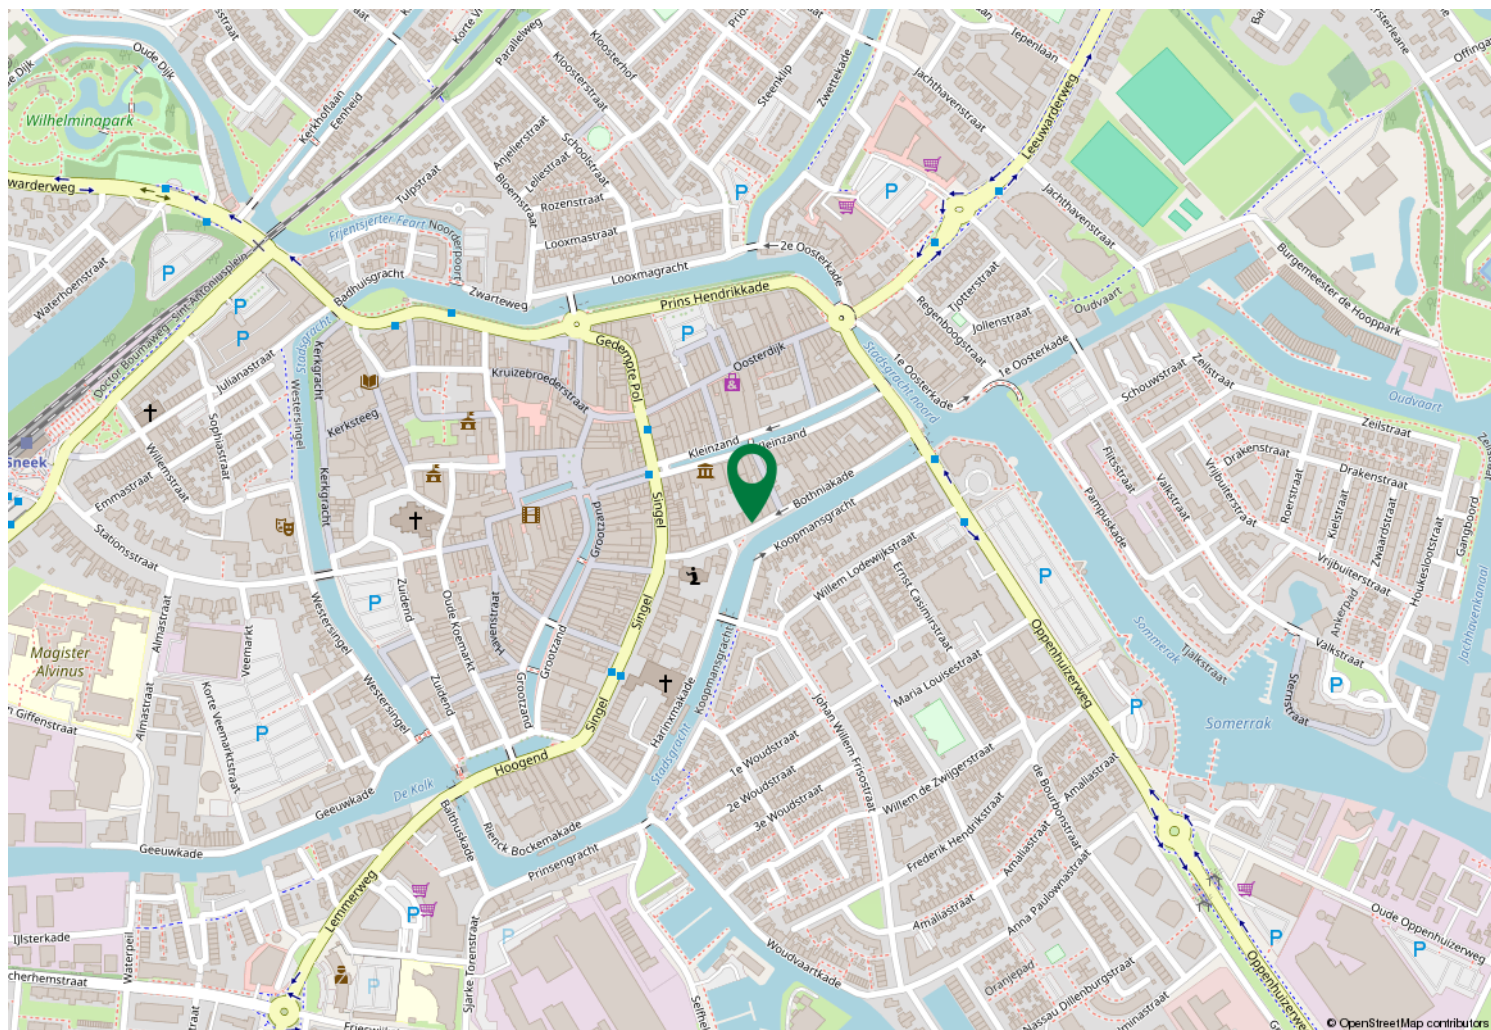



# LIJST VAN ZAKEN

	Blijft achter	Gaat mee	Ter overname	NVT
<b>Woning - Interieur</b>				
(Voorzet) openhaard met toebehoren				X
Allesbrander				X
Houtkachel	X			
(Gas)kachels	X			
Designradiator(en)				X
Radiatorafwerking				X
Verlichting, te weten				
- inbouwspots/dimmers	X			
- opbouwspots/armaturen/lampen/dimmers	X			
- losse (hang)lampen				X
-				X
-				X
(Losse)kasten, legplanken, te weten				
- schuikast slaapkamer en slaapk. 2de verdieping	X			
- stellingen kelder en garage	X			
Raamdecoratie/zonwering binnen, te weten				
- gordijnrails	X			
- gordijnen	X			
- overgordijnen				X
- vitrages				X
- rolgordijnen	X			
- lamellen				X
- jaloezieën	X			
- (losse) horren/rolhorren				X
- plissé gordijnen	X			
-				X
Vloerdecoratie, te weten				
- vloerbedekking	X			
- parketvloer	X			
- houten vloer(delen)				X
- laminaat	X			
- plavuizen				X
-				X
-				X
Overig, te weten				
- spiegelwanden				X
- schilderij ophangstelsel	X			
-				X
-				X
-				X
-				X



# LIJST VAN ZAKEN

	Blijft achter	Gaat mee	Ter overname	NVT
<b>Woning - Keuken</b>				
Keukenblok (met bovenkasten)	X			
Keuken (inbouw)apparatuur, te weten				
- kookplaat				X
- (gas)fornuis	X			
- afzuigkap	X			
- magnetron				X
- oven	X			
- combi-oven/combimagnetron				X
- koelkast	X			
- vriezer	X			
- koel-vriescombinatie				X
- vaatwasser	X			
- Quooker	X			
- koffiezetapparaat				X
- combi stoomoven	X			
-				X
Keukenaccessoires, te weten				
- vrieskast in kelder	X			
-				X
-				X
-				X
-				X
-				X
-				X
-				X
<b>Woning - Sanitair/sauna</b>				
Sauna met toebehoren				X
				X
				X
Toilet met de volgende toebehoren				
- toilet	X			
- toiletrolhouder	X			
- toiletborstel(houder)	X			
- fontein	X			
-				X
-				X
Badkamer met de volgende toebehoren				
- ligbad	X			
- jacuzzi/whirlpool				X
- douche (cabine/scherf)	X			
- stoomdouche (cabine)				X



# LIJST VAN ZAKEN

	Blijft achter	Gaat mee	Ter overname	NVT
- wastafel				X
- wastafelmeubel	X			
- planchet				X
- toiletkast				X
- toilet	X			
- toiletrolhouder	X			
- toiletborstel(houder)	X			
-				X
-				X
<b>Woning - Extérieur/installaties/veiligheid/energiebesparing</b>				
Schotel/antenne				X
Brievenbus				X
Kluis	X			
(Voordeur)bel	X			
Alarminstallatie				X
(Veiligheids)sloten en overige inbraakpreventie				X
Rookmelders	X			
(Klok)thermostaat	X			
Airconditioning				X
Screens				X
Rolluiken				X
Zonwering buiten				X
Telefoonaansluiting/internetaansluiting				X
Veiligheidsschakelaar wasautomaat				X
Waterslot wasautomaat				X
Zonnepanelen	X			
Oplaadpunt elektrische auto				X
hybride warmtepomp	X			
				X
				X
				X
<b>Warmwatervoorziening, te weten</b>				
- CV-installatie	X			
- boiler				X
- geiser				X
-				X
-				X
-				X
<b>Isolatievoorzieningen (voorzetramen/radiatorfolie etc.), te weten</b>				
-				X
-				X



# LIJST VAN ZAKEN

	Blijft achter	Gaat mee	Ter overname	NVT
<b>Tuin - Inrichting</b>				
Tuinaanleg/bestrating	X			
Beplanting	X			
				X
<b>Tuin - Verlichting/installaties</b>				
Buitenverlichting	X			
Tijd- of schemerschakelaar/bewegingsmelder				X
				X
<b>Tuin - Bebouwing</b>				
Tuinhuis/buitenberging				X
Kasten/werkbank in tuinhuis/berging				X
(Broei)kas				X
werkbank met kastjes in garage	X			
				X
<b>Tuin - Overig</b>				
Overige tuin, te weten				
- (sier)hek				X
- vlaggenmast(houder)				X
-				X
-				X
<b>Overig - Contracten</b>				
CV: Nee				
Boiler: Nee				
Zonnepanelen: Nee				



# KOPEN OF VERKOPEN HUIS - FAQ

## 1. Wanneer ben ik in onderhandeling?

U bent pas in onderhandeling met de verkopende partij als deze reageert op uw bod door:

- a) Een tegenbod te doen.
- b) Expliciet te melden dat jullie in onderhandeling zijn.

U bent dus nog niet in onderhandeling als de verkopende makelaar zegt dat hij uw bod met de verkoper zal bespreken.

## 2. Mag een verkoopmakelaar doorgaan met bezichtigingen als er al over een bod onderhandeld wordt?

Ja, dat mag. Een onderhandeling hoeft namelijk niet tot een verkoop te leiden. Bovendien zal de verkoper waarschijnlijk graag willen weten of er meer belangstelling is. Ook mag er met meerdere geïnteresseerde kopers tegelijkertijd onderhandeld worden. Een NVM-makelaar moet dit wel duidelijk aan alle partijen melden. Vaak zal de verkopende NVM-makelaar belangstellenden mededelen dat er al een bod ligt of dat er onderhandelingen gaande zijn. De NVM-makelaar doet geen mededelingen over de hoogte van de biedingen. Dit zou overbieden kunnen uitlokken.

## 3. Wanneer ik de vraagprijs bied, moet de verkoper de woning dan aan mij verkopen?

Nee, de verkoper is niet verplicht de woning dan aan u te verkopen. De Hoge Raad heeft bepaald dat de vraagprijs gezien moet worden als een uitnodiging tot het doen van een bod. Ook als u de vraagprijs biedt, kan de verkoper dus beslissen of hij uw bod wel of niet aanvaardt, of (via zijn makelaar) een tegenbod doet.

## 4. Kan de verkoper de vraagprijs van een woning tijdens de onderhandeling verhogen?

Ja, de verkoper kan besluiten de vraagprijs te verhogen of te verlagen. Daarnaast heeft u als potentiële koper ook het recht tijdens de onderhandelingen uw bod te verlagen. Zodra de verkopende partij een tegenbod doet, vervalt namelijk uw eerdere bod.

## 5. Mag een makelaar van de NVM tijdens de onderhandeling het systeem van verkoop wijzigen?

Ja, dat mag. Soms zijn er zo veel belangstellenden die de vraagprijs bieden of benaderen, dat het moeilijk te bepalen is wie de beste koper is. Op dat moment kan de verkoper – op advies van zijn makelaar – besluiten de biedingsprocedure te wijzigen in bijvoorbeeld een inschrijvingsprocedure.

In deze procedure krijgen alle bidders een gelijke kans om een bod uit te brengen. De makelaar dient uiteraard eerst eventueel eerder gedane toezeggingen of afspraken na te komen, voordat de procedure veranderd wordt.

## 6. Wat is een optie?

Het begrip 'optie' wordt op twee manieren gebruikt:

a) In juridische zin geeft een optie een partij (in dit geval de koper) de keuze om door een eenzijdige verklaring een koopovereenkomst met een andere partij (de verkoper) te sluiten. Beide partijen zijn het dan eens over de voorwaarden van de koop, maar de koper krijgt bijvoorbeeld nog een week bedenktijd. Bij de aankoop van een nieuwbouwwoning is zo'n optie gebruikelijk. Bij de aankoop van een bestaande woning niet.

b) Bij de aankoop van bestaande woningen wordt het begrip 'optie' eigenlijk ten onrechte gebruikt. 'Optie' heeft dan de betekenis van bepaalde afspraken die een verkopende NVM-makelaar maakt met een geïnteresseerde koper tijdens het onderhandelingsproces. Bijvoorbeeld de toezegging dat de koper een paar dagen bedenktijd krijgt voor het uitbrengen van een bod. De koper kan deze tijd gebruiken om beter inzicht te krijgen in zijn financiering of de gebruiksmogelijkheden van de woning.

De NVM-makelaar zal in deze periode bij andere geïnteresseerde partijen aangeven, dat op de woning een optie rust. Een optie kunt u niet eisen. De verkoper beslist in overleg met de NVM-makelaar of dergelijke opties worden gegeven.

## 7. Moet de makelaar met mij als eerste in onderhandeling als ik de eerste ben die een afspraak maakt voor een bezichtiging? Of als ik als eerste een bod uitbreng?

Nee, dit hoeft niet. De verkoper bepaalt samen met de verkopende makelaar met wie hij in onderhandeling gaat. Vraag als koper de verkopende makelaar van te voren naar de verkoopprocedure die gehanteerd wordt om teleurstelling te voorkomen.

## 8. Hoe komt de koop tot stand?

Als verkoper en koper het eens zijn over de belangrijkste zaken - onder andere prijs, leveringsdatum, ontbindende voorwaarden en eventuele afspraken over roerende zaken -, dan legt de verkopende NVM-makelaar de afspraken vast in de koopovereenkomst. Pas als beide partijen de koopovereenkomst hebben ondertekend, komt de koop tot stand.



# KOPEN OF VERKOPEN HUIS - FAQ

Ontbindende voorwaarden zijn een belangrijk aandachtspunt. Koper en verkoper moeten het eens zijn over aanvullende afspraken en ontbindende voorwaarden voordat de koopovereenkomst wordt opgemaakt.

Voorbeelden van ontbindende voorwaarden zijn:

- Financieringsvoorbehoud.
- Geen huisvestingsvergunning.
- Negatieve uitkomst van een bouwkundige keuring.
- Het niet verkrijgen van Nationale Hypotheekgarantie.
- NVM No-Risk clause.

De koop komt pas tot stand op het moment dat de koopovereenkomst door beide partijen is ondertekend. Dit vloeit voort uit de Wet Koop onroerende zaak en heet het schriftelijkheidsvereiste. Een mondelinge of per e-mail bevestigde afspraak is dus niet voldoende.

Zodra de verkoper en de koper de koopovereenkomst hebben ondertekend en de koper (en eventueel de notaris) een afschrift van de overeenkomst heeft ontvangen, treedt voor de particuliere koper de wettelijke bedenktijd in werking (zie vraag 11). Binnen deze tijd kunt u als koper alsnog afzien van de koop. Na deze tijd is de koop definitief rond, tenzij de ontbindende voorwaarden van toepassing zijn.

## 9. Wat is de NVM No-Risk clause?

Veel mensen durven geen woning te kopen voordat hun eigen huis verkocht is en stappen daardoor bij voorbaat niet over naar een andere woning. Koopt u met de NVM No-Risk clause dan kunt u die overstap vaak wel maken.

De NVM No-Risk clause is een ontbindende voorwaarde. Deze voorwaarde voorkomt dat de koper met dubbele lasten komt te zitten.

De koper kan de koop ontbinden als de verkoop van zijn huidige woning onverwacht langer duurt. De verkoper dient uiteraard eerst akkoord te gaan met deze ontbindende voorwaarde in de koopovereenkomst. Tijdens de looptijd van de NVM No-Risk clause doet de koper al het mogelijke om zijn huis te verkopen. De verkoper gaat gedurende die tijd door met de verkoop van het reeds verkochte huis.

Vindt de verkoper een andere koper, die onder gelijke voorwaarden het huis wil kopen, zonder de No Risk

clause, dan krijgt de eerste koper bedenktijd om de koop definitief te maken óf om af te zien van de koopovereenkomst. In het laatste geval verkoopt de verkoper vervolgens het huis aan de tweede koper.

## 10. Valt de makelaarscourtage onder de 'kosten koper'?

Nee, deze courtage zit er niet in. Onder 'kosten koper' vallen:

- a) Overdrachtsbelasting.
- b) Notariskosten, onder andere voor het opmaken van de leveringsakte en het inschrijven ervan in het Kadaster.

Naast bovengenoemde kosten kunnen er notaris-kosten zijn voor het opmaken en inschrijven van de hypotheekakte. Indien de koper een aankoopmakelaar heeft ingeschakeld, dan komt de courtage voor deze aankoopmakelaar voor rekening van de koper. Deze worden over het algemeen verrekend via de eindafrekening die de notaris opmaakt. De kosten van de verkopende makelaar zijn voor rekening van de verkoper.

## 11. Hoe wordt het aantal vierkante meters van een woning bepaald?

NVM-makelaars zijn verplicht het aantal vierkante meters van een woning te meten volgens een branchebreed afgesproken meetinstructie. Deze instructie beschrijft precies wat er wel of niet wordt meegerekend als gebruiksoppervlakte van een woning of appartement. Hierbij wordt onderscheid gemaakt naar vier ruimten:

- a) Woonruimte, zoals woon- en slaapkamers, wc, gang en meterkast.
- b) Overige inpandige ruimte, zoals aangebouwde garage en zolder met vlizotrap.
- c) Gebouwsgebonden buitenruimte, zoals balkon en loggia.
- d) Externe bergruimte, zoals losstaande schuur en losstaande garage.

Aandachtspunt bij het bepalen van de gebruiksoppervlakte is bijvoorbeeld dat alleen daar wordt gemeten waar de hoogte minimaal 1,5 meter is. De buitenmuren worden niet meegemeten, de binnenmuren wel. Nissen kleiner dan 0,5 m<sup>2</sup> worden genegeerd. Lees meer over het bepalen van de gebruiksoppervlakte op <https://www.nvm.nl/hulpbij/taxeren/meetinstructie>.



# KOPEN OF VERKOPEN HUIS - FAQ

---

## **12. Heeft mijn woning een energielabel nodig?**

Vanaf 2008 is een energielabel verplicht bij de verkoop en verhuur van een woning, op enkele uitzonderingen na. Het energielabel voor woningen geeft met klassen en kleuren een indicatie hoe energiezuinig een woning is. Vanaf 1 januari 2015 wordt er toegezien op de naleving van het hebben van o.a. een energielabel bij de eigendoms-overdracht.

Bij het leveren van een woning zonder een definitief energielabel kan door de Inspectie Leefomgeving en Transport (ILT) een sanctie aan de verkoper worden opgelegd. Dat kan gaan om een boete van maximaal € 170,- voor particulieren en € 340,- voor organisaties. De boete wordt direct opgelegd. Deze wettelijke verplichting is niet uit te sluiten in een koopovereenkomst. Meer informatie kunt u vinden op de website van de rijksoverheid.

## **13. Heeft de NVM een modelkoopovereenkomst voor mij beschikbaar?**

De NVM heeft een modelkoopovereenkomst, maar stelt deze alleen beschikbaar aan haar leden.

## **Disclaimer**

De informatie in deze brochure is met zorg samengesteld. Onzerzijds wordt echter geen enkele aansprakelijkheid aanvaard voor enige onvolledigheid, onjuistheid of anderszins, dan wel de gevolgen daarvan. Alle opgegeven maten, oppervlakten en inhoud zijn indicatief



[illegible]



# ACTIEF VANAF 1988



**Ons kantoor staat midden in de fraaie dorpskern van Scharnegoutum op 2 km van Sneek. Als het om persoonlijke zaken gaat als verkoop, aankoop of taxatie, dan heeft u geen wisselend contactpersoon, maar altijd Pieter Jan Atsma, één aanspreekpunt.**

## **Vertrouwensrelatie**

Het opbouwen van een goede vertrouwensrelatie met de klant staat bij Atsma Makelaardij & Taxatie hoog in het vaandel. Het gaat om mensen, geld en met name emoties, daar past een eerlijk en open advies bij, waarbij uw privacy gewaarborgd is! Wij zijn pas tevreden als de klant dat ook is. Na de akte van levering van de notaris houdt de dienstverlening niet op. Mochten er toch nog achteraf problemen ontstaan, dan worden die snel en vakkundig opgelost.

Het is prachtig werk om mensen te helpen en adviseren in hun soms moeilijke keuzes binnen de woningmarkt. Heel vaak is een luisterend oor genoeg om met de klant samen naar oplossingen te zoeken en een passend advies te geven. Laat ons dan ook weten hoe u onze dienstverlening vindt. Met uw tips kunnen we een nog beter advies geven. Genoegdoening is er pas als de klant tevreden is!

**Namens Atsma makelaardij en taxatie,  
Pieter Jan Atsma**





**Atsma**  
makelaardij en taxatie o.z.

Achterbuorren 1  
8629 RB Scharnegoutum

0515-430030 | [atsma@atsma-makelaardij.nl](mailto:atsma@atsma-makelaardij.nl)  
[www.atsma-makelaardij.nl](http://www.atsma-makelaardij.nl)

# INTERESSE?

Neem dan contact op met ons kantoor.



**"Zo zorgeloos mogelijk  
je huis verkopen?  
Natuurlijk kan dat"**

De beste plek voor jou

